

OBRAS INICIADAS




Los Gazebos


Viviendas libres en régimen de promoción directa
Valdebebas · Madrid

PROMOTORA: GESTILAR
Parque Metrovacesa Vía
Norte, C/ Quintanavides, 19
Edificio 4 Planta 3, Módulo E.
28050 Madrid.
T. 91 369 74 50 - 52
www.gestilar.com
info@gestilar.com

Planta Tipo y Urbanización

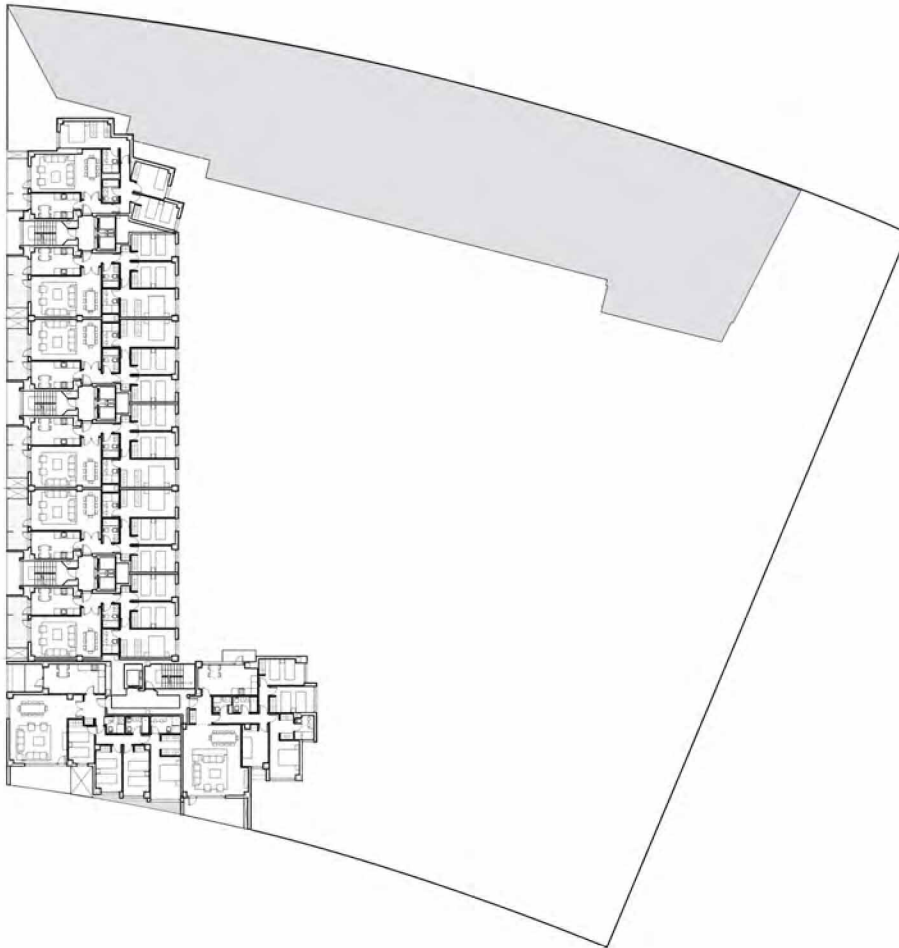

VIVIENDA TIPO 1' DE 3 DORMITORIOS. PORTAL 2 PLANTA 2 LETRA A

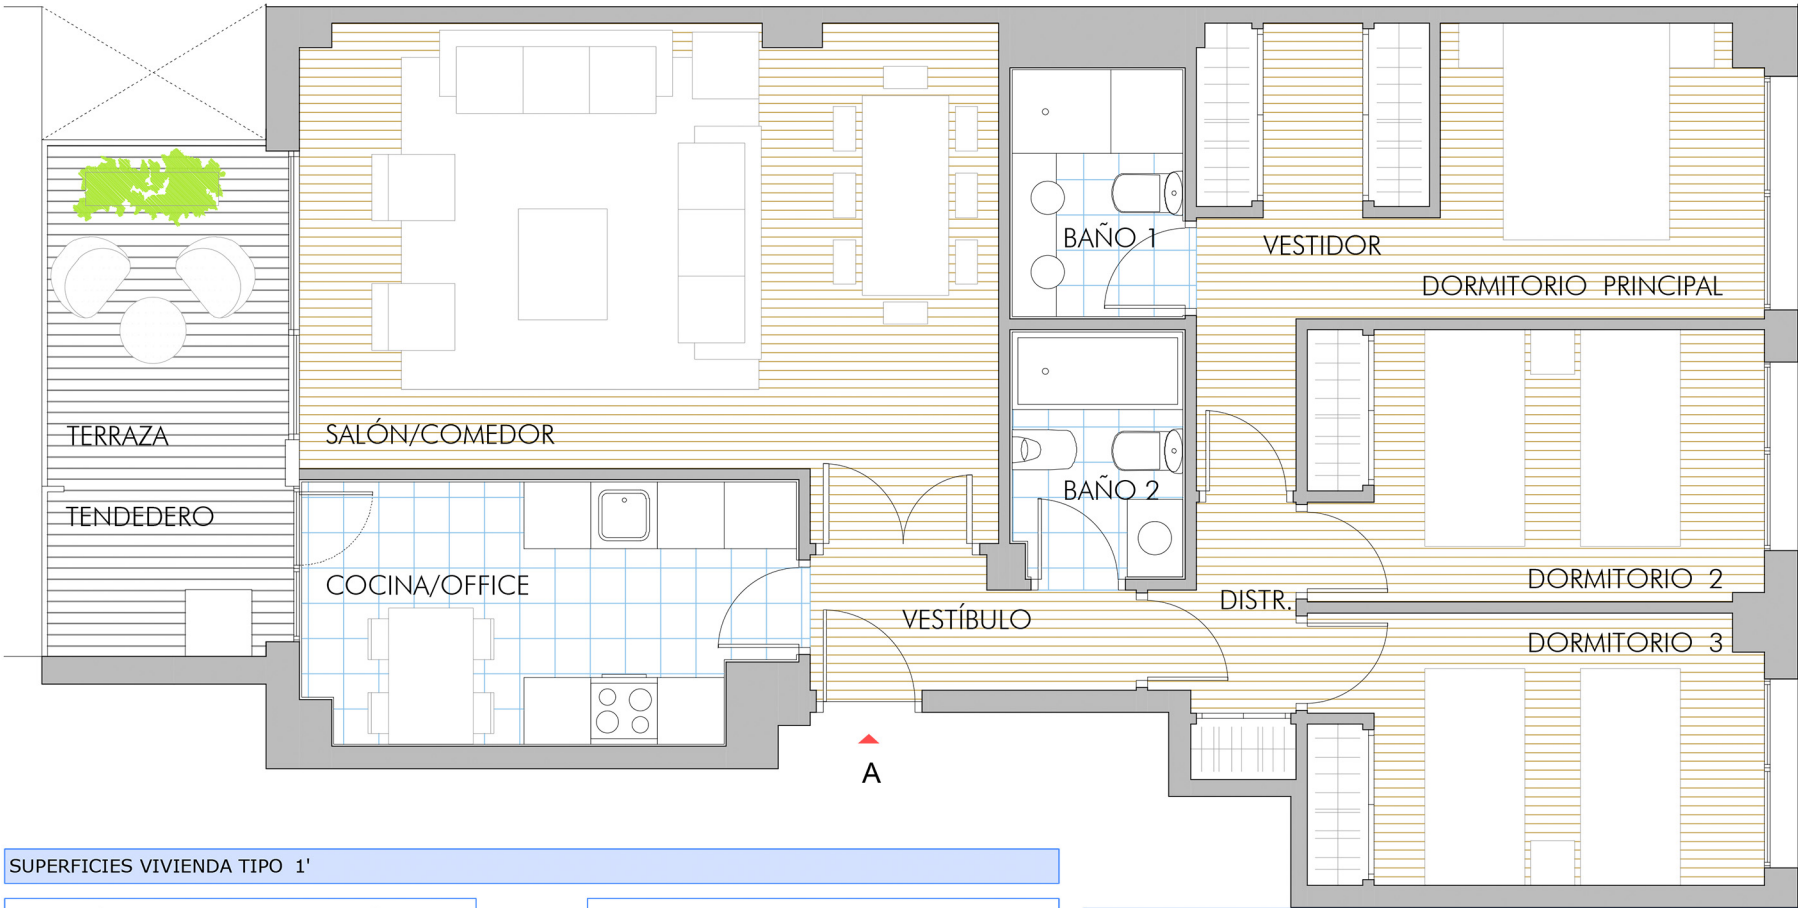


SUPERFICIES VIVIENDA TIPO 1'


1. VESTÍBULO	3,15 m ²
2. SALÓN COMEDOR	26,20 m ²
3. COCINA/OFFICE	9,90 m ²
4. DISTRIBUIDOR	2,70 m ²
5. DORMITORIO PRINCIPAL	14,60 m ²
6. BAÑO 1	3,40 m ²
7. DORMITORIO 2	10,00 m ²
8. DORMITORIO 3	9,90 m ²
9. BAÑO 2	3,35 m ²
10. TERRAZA	6,95 m ²
11. TENDEDERO	3,00 m ²

TOTAL ÚTIL INTERIOR	83,20 m ²
TOTAL ÚTIL EXTERIOR	9,95 m ²
TOTAL ÚTIL VIVIENDA	93,15 m²
TOTAL CONSTRUIDA VIVIENDA	125,60 m²

*La superficie construida incluye la parte proporcional de zonas comunes del edificio y no incluye las terrazas descubiertas.

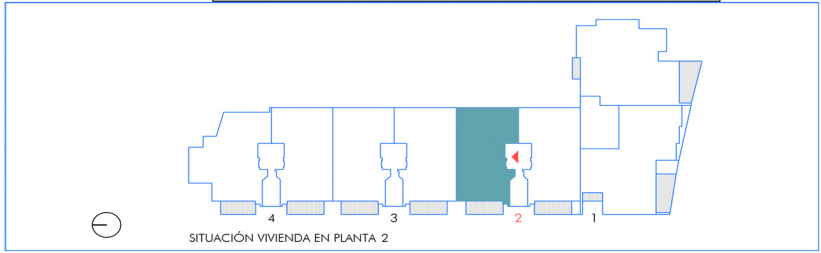

VIVIENDA TIPO 2 DE 3 DORMITORIOS. PORTAL 2 PLANTA 3 LETRA B

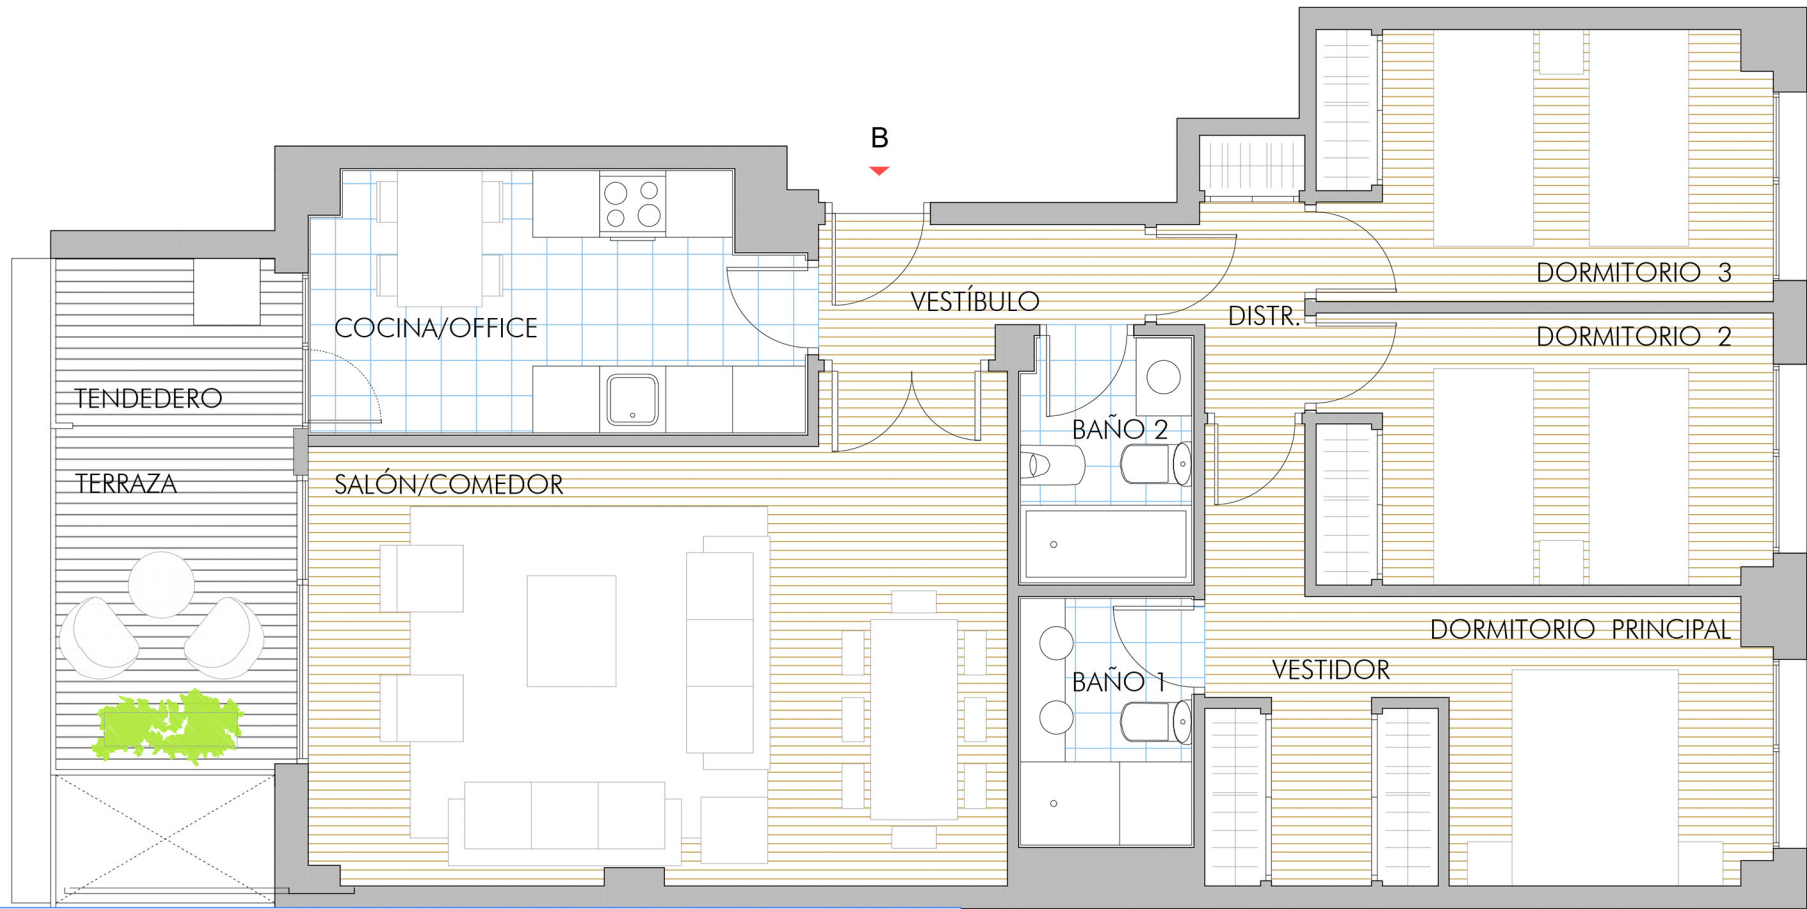

SUPERFICIES VIVIENDA TIPO 2


1. VESTÍBULO	3,15 m ²
2. SALÓN COMEDOR	26,00 m ²
3. COCINA/OFFICE	9,90 m ²
4. DISTRIBUIDOR	2,70 m ²
5. DORMITORIO PRINCIPAL	14,40 m ²
6. BAÑO 1	3,40 m ²
7. DORMITORIO 2	10,00 m ²
8. DORMITORIO 3	9,90 m ²
9. BAÑO 2	3,35 m ²
10. TERRAZA	6,95 m ²
11. TENEDERO	3,00 m ²

TOTAL ÚTIL INTERIOR 82,80 m²
TOTAL ÚTIL EXTERIOR 9,95 m²

TOTAL ÚTIL VIVIENDA 92,75 m²

TOTAL CONSTRUIDA VIVIENDA 124,76* m²

*La superficie construida incluye la parte proporcional de zonas comunes del edificio y no incluye las terrazas descubiertas.

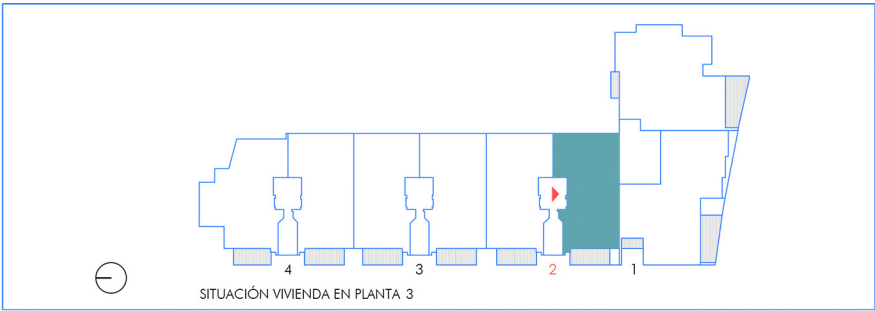


LOS GAZEBOS



ESCALA GRÁFICA

0 1 2 3 4 5m.

VIVIENDA TIPO 1 DE 3 DORMITORIOS. PORTAL 3 PLANTA 7 LETRA A

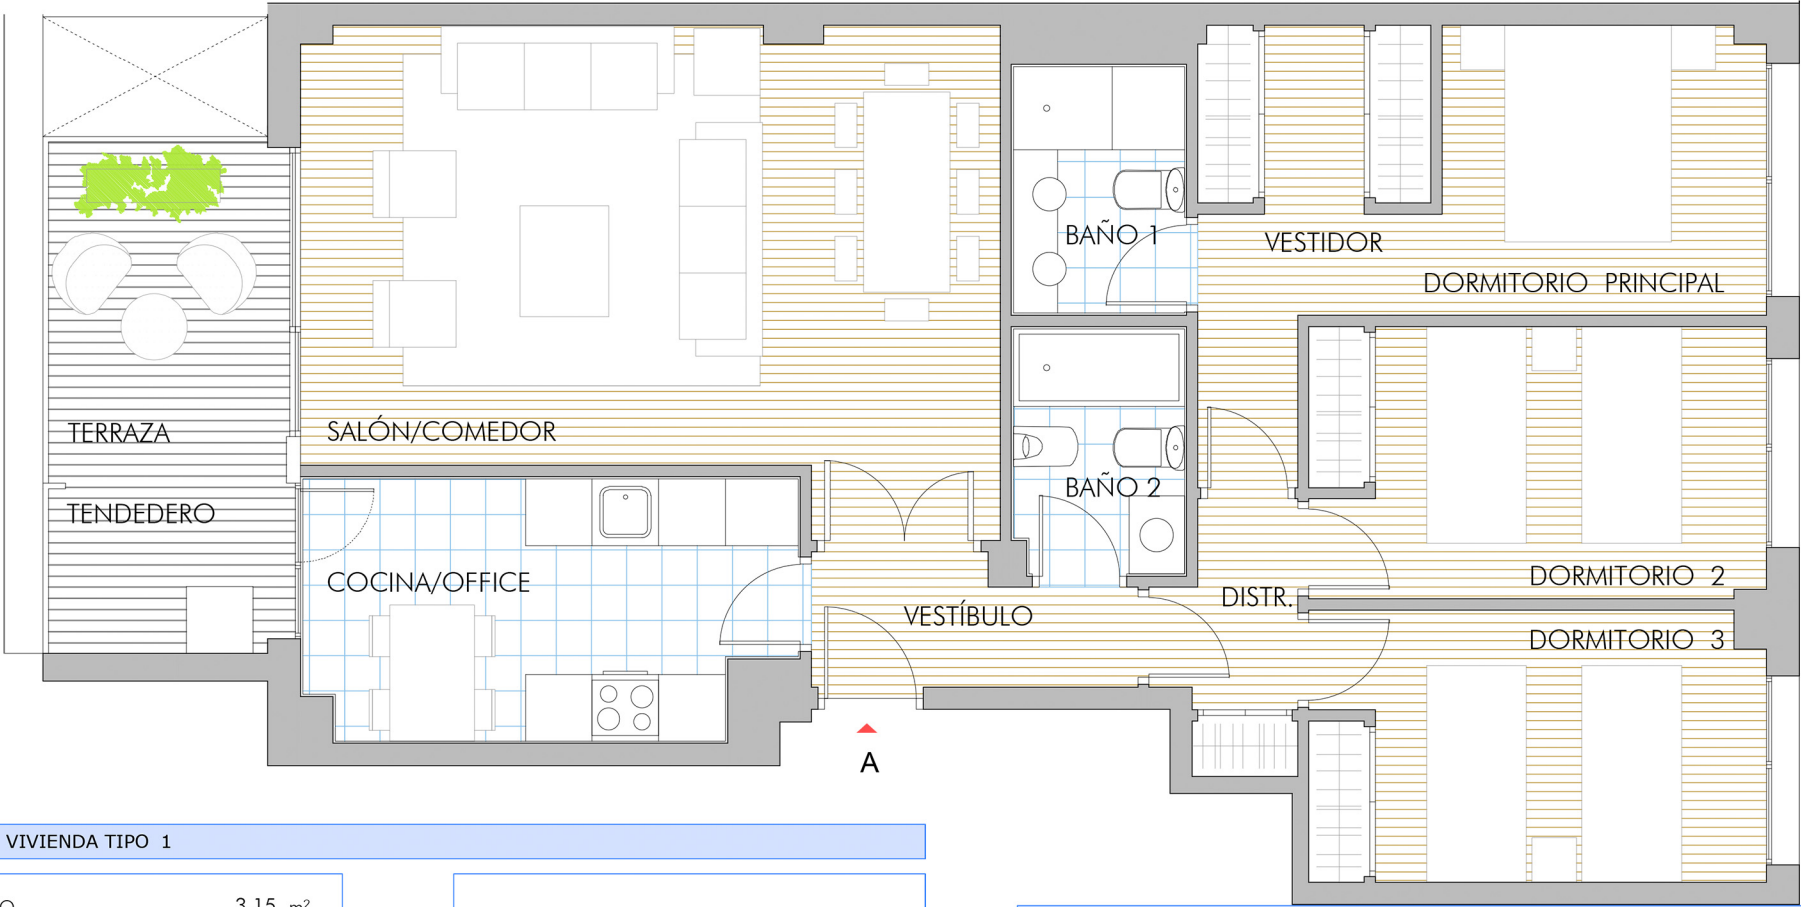


SUPERFICIES VIVIENDA TIPO 1


1. VESTÍBULO	3,15 m²
2. SALÓN COMEDOR	26,00 m²
3. COCINA/OFFICE	9,90 m²
4. DISTRIBUIDOR	2,70 m²
5. DORMITORIO PRINCIPAL	14,40 m²
6. BAÑO 1	3,40 m²
7. DORMITORIO 2	10,00 m²
8. DORMITORIO 3	9,90 m²
9. BAÑO 2	3,35 m²
10. TERRAZA	6,95 m²
11. TENEDERO	3,00 m²

TOTAL ÚTIL INTERIOR	82,80 m²
TOTAL ÚTIL EXTERIOR	9,95 m²
TOTAL ÚTIL VIVIENDA	92,75 m²
TOTAL CONSTRUIDA VIVIENDA	124,76* m²


*La superficie construida incluye la parte proporcional de zonas comunes del edificio y no incluye las terrazas descubiertas.

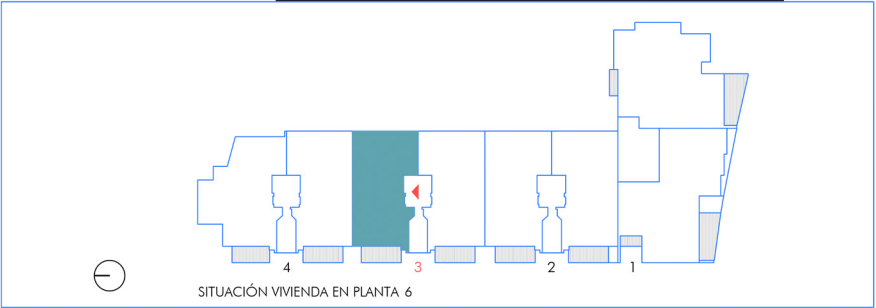


VIVIENDA TIPO 2 DE 3 DORMITORIOS. PORTAL 4 PLANTA 1 y 7 LETRA B

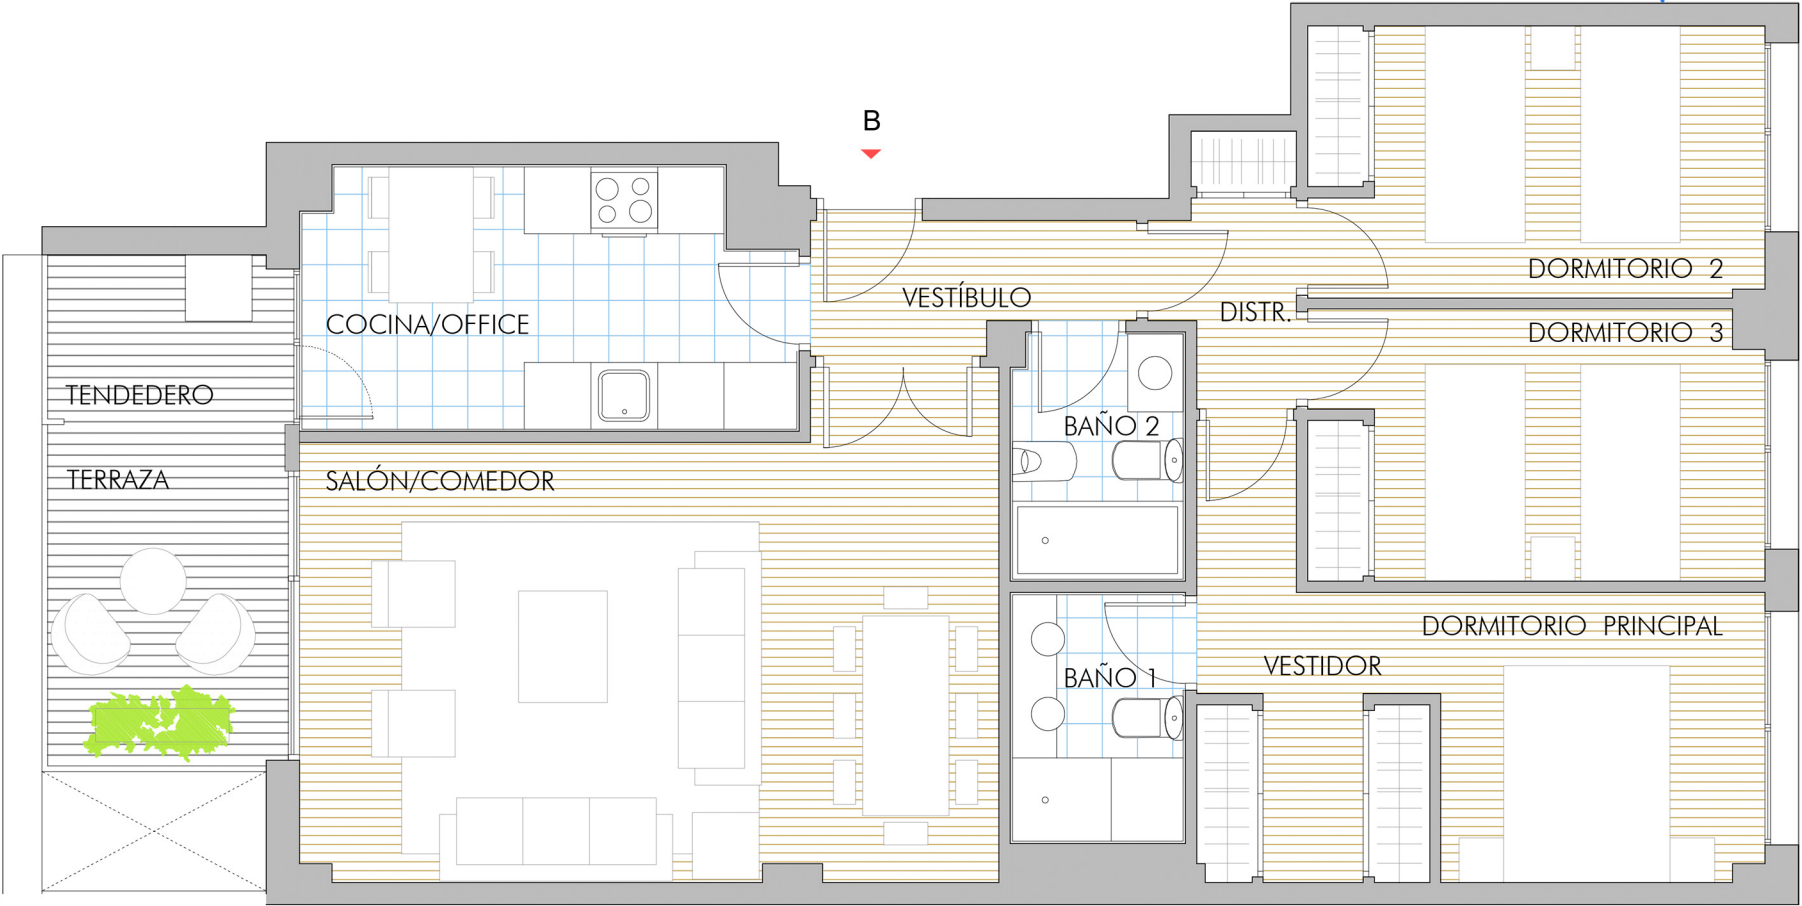

SUPERFICIES VIVIENDA TIPO 2		
1. VESTÍBULO	3,15	m²
2. SALÓN COMEDOR	26,00	m²
3. COCINA/OFFICE	9,90	m²
4. DISTRIBUIDOR	2,70	m²
5. DORMITORIO PRINCIPAL	14,40	m²
6. BAÑO 1	3,40	m²
7. DORMITORIO 2	10,00	m²
8. DORMITORIO 3	9,90	m²
9. BAÑO 2	3,35	m²
10. TERRAZA	6,95	m²
11. TENEDERO	3,00	m²
TOTAL ÚTIL INTERIOR 82,80 m²		
TOTAL ÚTIL EXTERIOR 9,95 m²		
TOTAL ÚTIL VIVIENDA 92,75 m²		
TOTAL CONSTRUIDA VIVIENDA 124,76* m²		
*La superficie construida incluye la parte proporcional de zonas comunes del edificio y no incluye las terrazas descubiertas.		

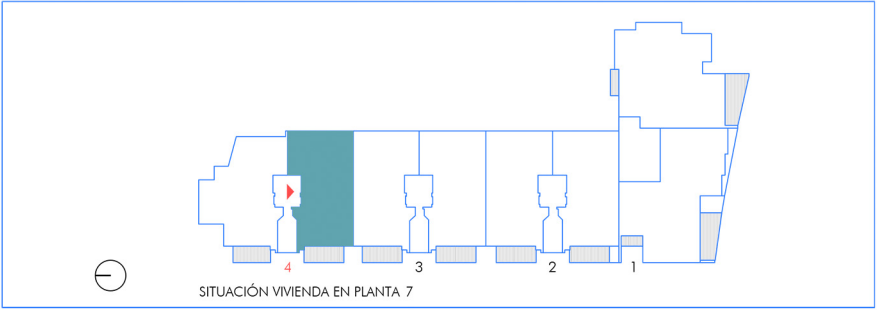

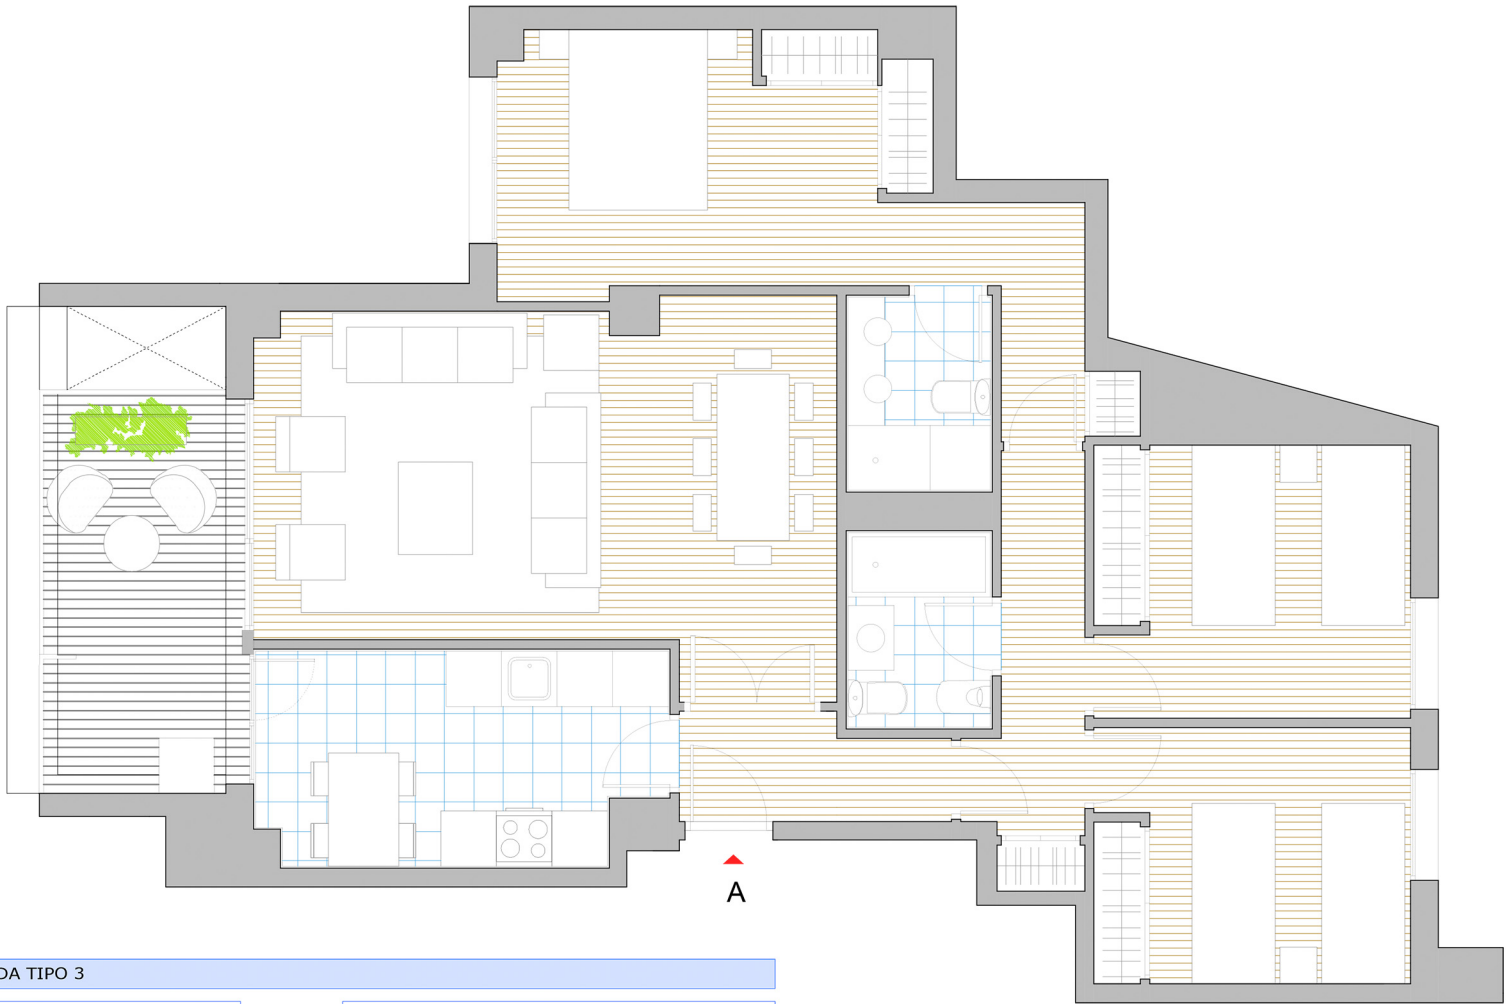

SUPERFICIES VIVIENDA TIPO 3


1. VESTÍBULO	3,15 m ²
2. SALÓN COMEDOR	23,40 m ²
3. COCINA/OFFICE	9,75 m ²
4. DISTRIBUIDOR	4,90 m ²
5. DORMITORIO PRINCIPAL	15,50 m ²
6. BAÑO 1	3,20 m ²
7. DORMITORIO 2	10,20 m ²
8. DORMITORIO 3	9,40 m ²
9. BAÑO 2	3,20 m ²
10. TERRAZA	6,30 m ²
11. TENDEDERO	3,00 m ²

TOTAL ÚTIL INTERIOR 82,70 m²
TOTAL ÚTIL EXTERIOR 9,30 m²

TOTAL ÚTIL VIVIENDA 92,00 m²

TOTAL CONSTRUIDA VIVIENDA 131,89* m²

*La superficie construida incluye la parte proporcional de zonas comunes del edificio y no incluye las terrazas descubiertas.

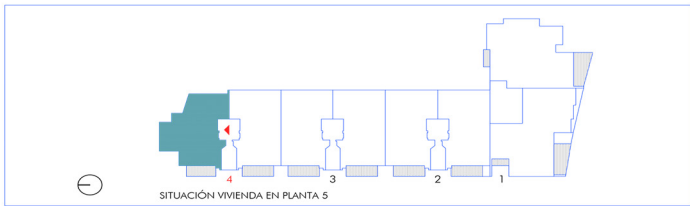

SITUACIÓN VIVIENDA EN PLANTA 5



LOS GAZEBOS



ESCALA GRÁFICA



VIVIENDA TIPO 9 DE 3 DORMITORIOS. PORTAL 4 PLANTA 8 LETRA A

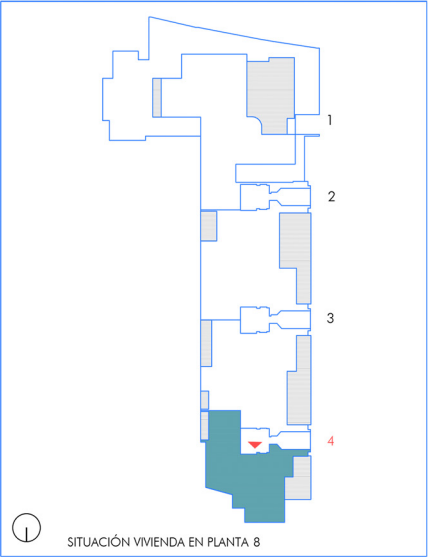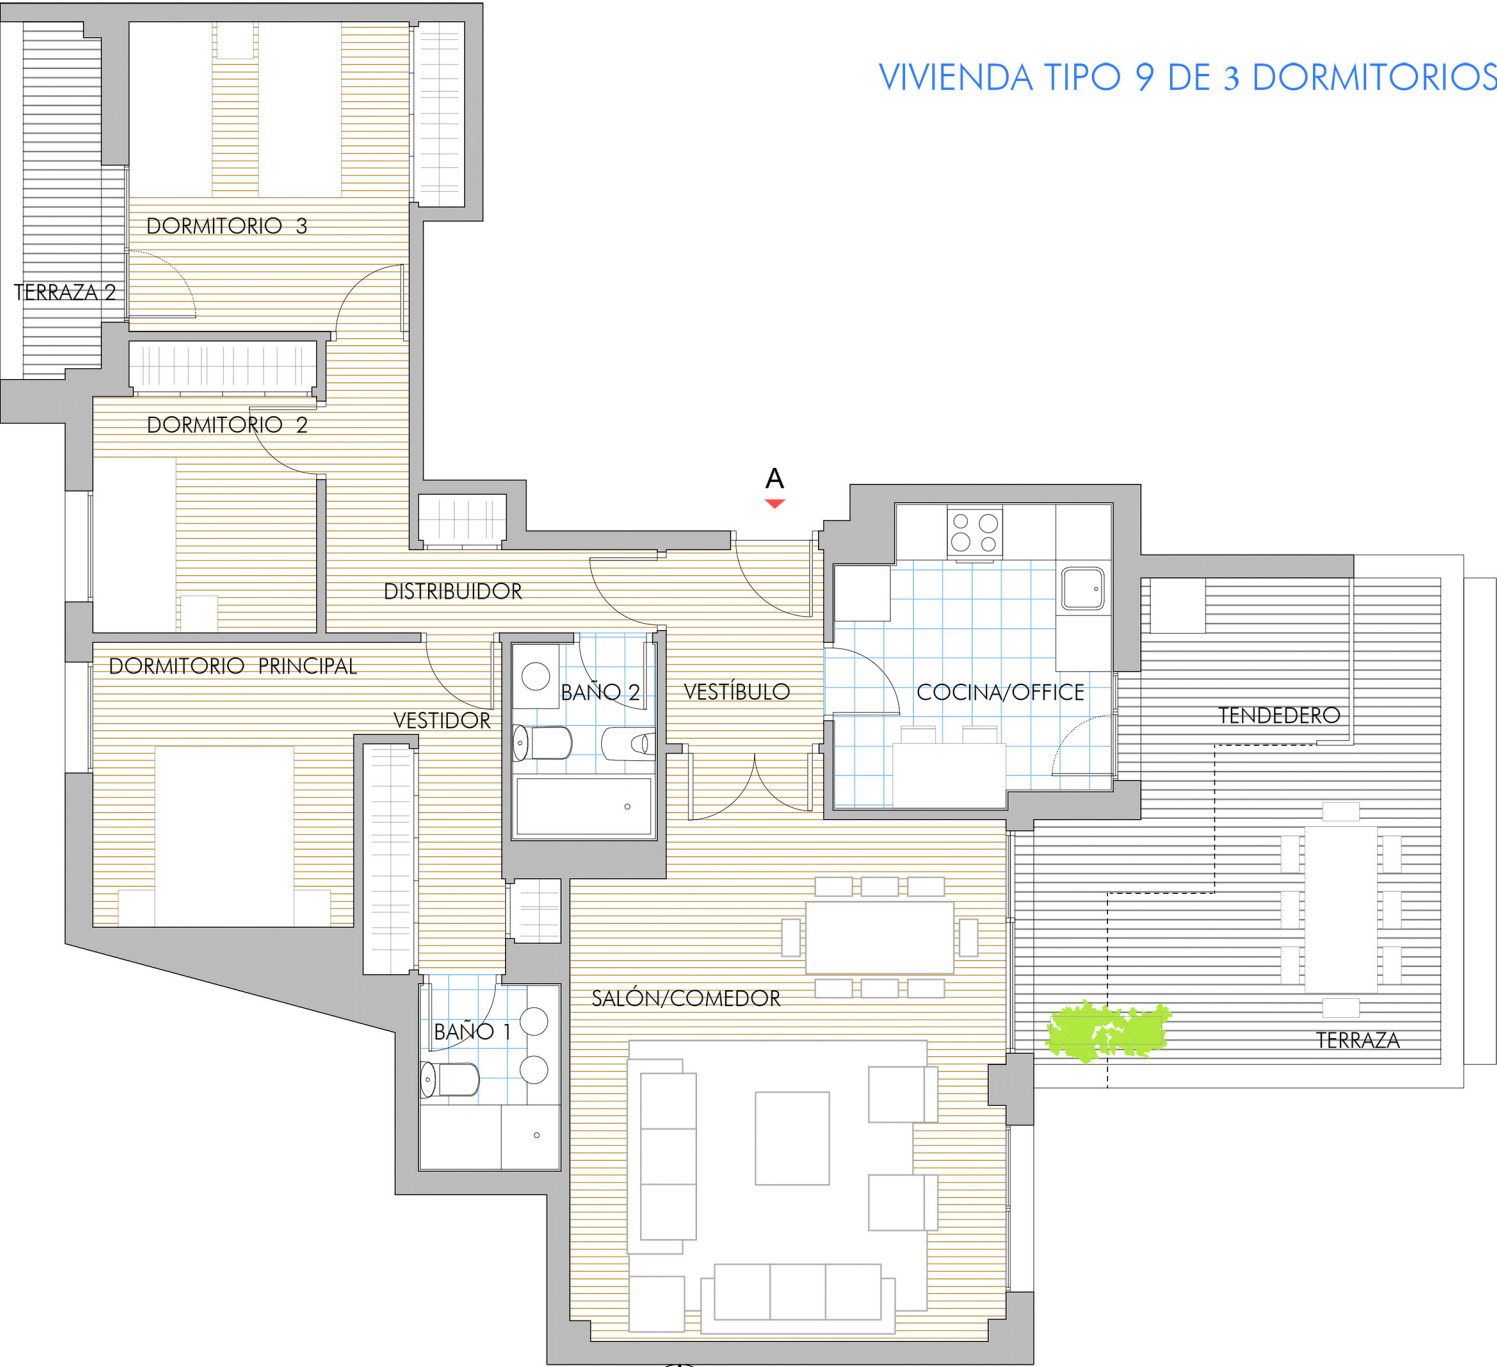

SUPERFICIES VIVIENDA TIPO 9

1. VESTÍBULO	3,55 m ²
2. SALÓN COMEDOR	26,90 m ²
3. COCINA/OFFICE	9,10 m ²
4. DISTRIBUIDOR	5,80 m ²
5. DORMITORIO PRINCIPAL	14,55 m ²
6. BAÑO 1	3,00 m ²
7. DORMITORIO 2	7,40 m ²
8. DORMITORIO 3	11,30 m ²
9. BAÑO 2	3,25 m ²
11. TERRAZA	12,90 m ²
12. TERRAZA 2	3,15 m ²
12. TENEDERO	3,05 m ²

TOTAL ÚTIL INTERIOR	85,05 m ²
TOTAL ÚTIL EXTERIOR	23,30 m ²
TOTAL ÚTIL VIVIENDA	108,35 m ²
TOTAL CONSTRUIDA VIVIENDA	128,07* m ²

*La superficie construida incluye la parte proporcional de zonas comunes del edificio y no incluye las terrazas descubiertas.